



Piano regolatore: ultimo atto?

Il voto del Consiglio superiore dei LLPP per il futuro urbanistico della Capitale

Alcune vie del centro riservate ai pedoni e ai servizi di trasporto pubblico - Le autostazioni per le linee regionali - Inclusive nel nuovo piano le borgate periferiche - Le zone verdi - Solo un vago accenno al decisivo problema delle aree fabbricabili

(Continuazione dalla 1. pagina)

fabbricabili». Ci sembra che questo limitato accenno, nel momento in cui la legge sulle aree fabbricabili per volere della DC e dei «convergenti» sta per sgombrarsi come una bolla di sapone...



Villa Chigi dovrà essere destinata a parco pubblico, secondo quanto ha suggerito il Consiglio superiore dei Lavori Pubblici. Alcuni anni fa la Giunta democristiana aveva approvato la lottizzazione dell'area verde.

Tutte le borgate periferiche, contrariamente a quanto si prevedeva nel piano, sono state incluse nella zona detta di «riqualificazione urbanistica»...

Larga parte ha la trattazione dei problemi connessi con l'impianto dei nuovi centri direzionali dei servizi generali urbani, delle zone industriali, delle zone militari, nonché delle zone verdi e di interesse paesistico.

Per le zone verdi di proprietà privata sono state prescritte riduzioni dell'indice di fabbricabilità, ed in alcuni casi i parchi privati dovranno mantenere l'attuale assetto arboreo ed edilizio.

Fasi di attuazione

E' indubbiamente il capitolo più importante di un piano regolatore. La distribuzione nel tempo delle varie opere da realizzare non può essere affidata al caso...


Zone verdi

La popolazione, dice il documento, deve godere di una maggiore disponibilità di giardini e di parchi. «A tale scopo è stato suggerito di destinare a parco pubblico l'intera Villa Pamphili»...

Zonizzazione

Anche la suddivisione del territorio in zone è stata modificata. Una attenzione speciale è stata posta nell'esaminare i problemi del centro storico.

Autostrade scorrevoli ma stop agli sbocchi

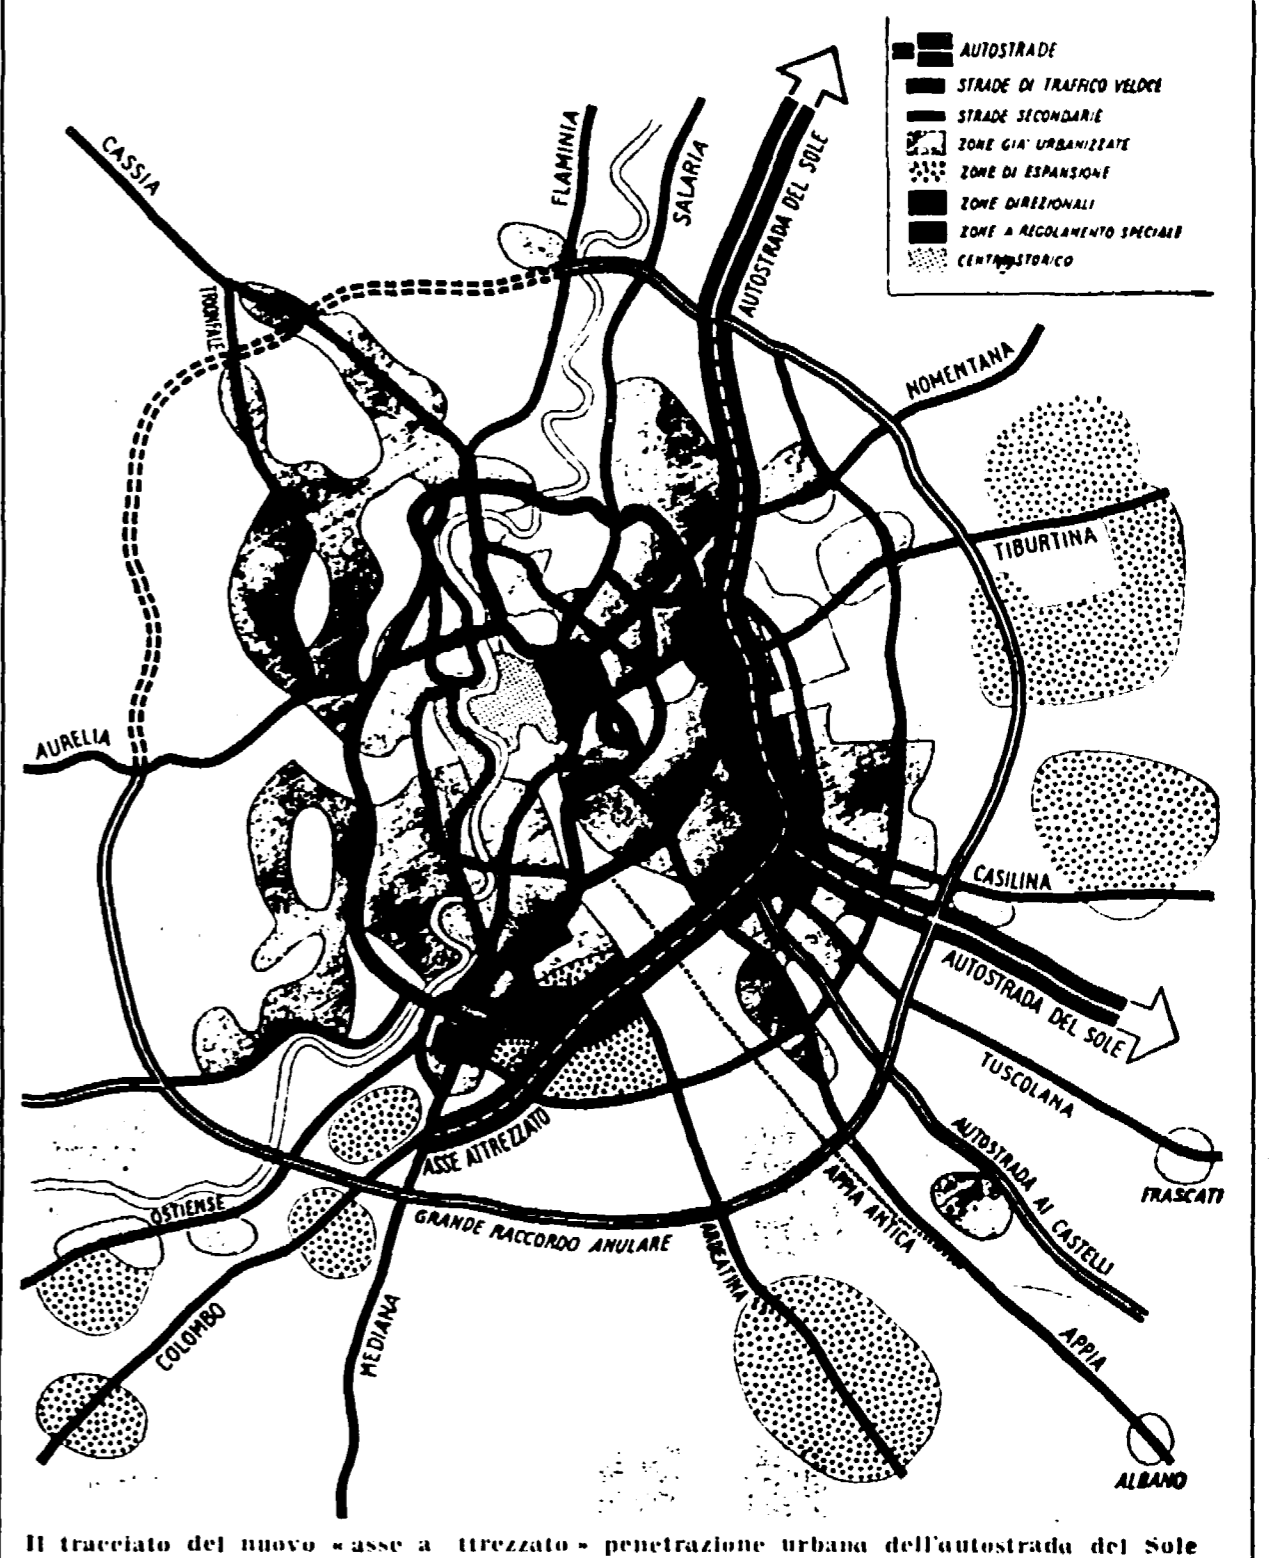

Entro la prossima primavera sarà completata l'autostrada Capua-Roma. Entro la fine del 1962 sarà ultimato il tratto dell'autostrada del Sole Roma - Firenze.

Inoltre siamo ancora alla fase delle proposte, mentre le due autostrade bussano alle porte di Roma. Chi dovrà dunque realizzare questo asse? Il problema si sposta sul piano regolatore generale che, proprio oggi ha ricevuto il «voto» del Consiglio superiore dei Lavori Pubblici...

Il ramo est della biforcuzione fiancheggierebbe la Casilina, fino a ricongiungersi con l'autostrada del sole per Napoli, mentre il ramo sud raggiungerebbe la Mediana alle spalle dell'EUR in località Castellazzi.

Questo asse attrezzato che abbia una funzione di cardine di tutto il sistema viario della città, con finalità urbanistiche ben definite, come ha spiegato l'ing. Malaspina della Federazione della Strada, dovrebbe andare a nord sul raccordo anulare, in località Bufalotta. L'adote termina il tronco dell'autostrada del sole F.

Il testo del piano

Presentiamo un ampio saggio del documento sul piano regolatore emesso ieri sera dal Consiglio superiore dei Lavori Pubblici.

La circolazione

Riguardo all'ordinamento dei trasporti cittadini, Roma viene considerata suddivisa in tre parti distinte, in cui le caratteristiche dei singoli sistemi, individuali e collettivi, vengono differenziate in relazione alla diversa natura, consistenza e utilizzazione di ciascuna di esse.

Parallelamente a ciò deve essere limitata la circolazione dei mezzi privati, limitando il parcheggio e la sosta, creando sistemi circolatori che evitino l'attraversamento delle zone centrali: premesse necessarie per giungere alla limitazione totale del traffico nelle caratteristiche vie del centro e di alta qualità commerciale.

La circolazione

Zona ancora non edificata: qui ci si può muovere con maggiore libertà. La metropolitana dovrà giungere anche in questa zona, in modo da servire direttamente anche gli utenti delle zone residenziali.

Zonizzazione

Anche la suddivisione del territorio in zone è stata modificata. Una attenzione speciale è stata posta nell'esaminare i problemi del centro storico. Le prescrizioni del Comune ai fini di conservarne il carattere, sono apparse troppo rigide e al tempo

La metropolitana

La metropolitana prevista dal piano regolatore della Giunta è stata respinta in blocco e sostituita da un altro schema che prevede, oltre ai tronchi Osteria del Curato, piazza Risorgimento, il proseguimento EUR-Termini verso piazza Bologna, piazzale Annibaliano, S. Emerenziana, Tufello, ed un tronco Ponte Vittorio Emanuele, piazza Venezia, Colosseo, piazza Lodi.

Cambiato il progetto della Giunta Ciocetti

La metropolitana prevista dal piano regolatore della Giunta è stata respinta in blocco e sostituita da un altro schema che prevede, oltre ai tronchi Osteria del Curato, piazza Risorgimento, il proseguimento EUR-Termini verso piazza Bologna, piazzale Annibaliano, S. Emerenziana, Tufello, ed un tronco Ponte Vittorio Emanuele, piazza Venezia, Colosseo, piazza Lodi.

Il Partito

Comitato cittadino. Questa sera alle ore 18, presso l'Hotel Europa, si svolgerà il Comitato cittadino Ordine del giorno: «Il XXII Congresso del PCUS».

Dibattiti sul XXII Congresso del PCUS. Equilibrato, ore 20, assemblea con Luciano Barca, Monteverde Nuovo, ore 20.30, assemblea con Edoardo D'Onofrio, Porto Flaminio, ore 20.30, assemblea con Ambrogio Donni, Aelia, ore 19.30, assemblea con Aldo Natali, San Lorenzo, ore 19.30, assemblea del cellulo, FESS con Edoardo Perna, Mazzini, ore 20.30, assemblea con Luciano Fratini, Trastevere, ore 20.30, assemblea con Paolo Robotti, Campitelli, ore 20, assemblea con Franco Colaninno, ore 20, assemblea con Olivio Mancini, Quarto Miglio, ore 20, assemblea con Felice Muscati, Portuense, ore 20, assemblea con Giorgio Gozzi, Tuscolano, ore 20, attivo, Cavalleggeri, ore 20.30, assemblea con Olivio Mancini, ATAC Circonvenzione Sormontano, ore 20.30, attivo di circonvallazione, presso la sezione Monte Sacro con Antonio Fusca e Giovanni Bertinucci.

Piccola cronaca

IL GIORNO. Oggi venerdì 24 novembre 1961 (22-23). Onomastico: Flora. Il sole sorge alle 7.53, tramonta alle 17.41. Ultimo quarto di luna il 30. BOLLETTINI. Demografico: Nati: 20.333; Morti: 15.233; Differenza: 5.100. Meteo: Temperatura massima 16, minima 8.

Grave lutto del compagno Russo

È morto Giuseppe Russo di 72 anni, padre del nostro compagno di lavoro Ferdinando. I funerali si svolgono oggi alle ore 10, partendo da via Tomaso D'Aquino, 13. A tutta la famiglia dello stesso Ferdinando, ed a tutti i compagni, si chiede di recarsi a Ferruccio Russo, giungendo le fraternelle condogliane della redazione dell'«Unità», o al domicilio dell'Unità e della sezione Trionfale.